


Hubbadewanne Aurelia – Anschlussplan

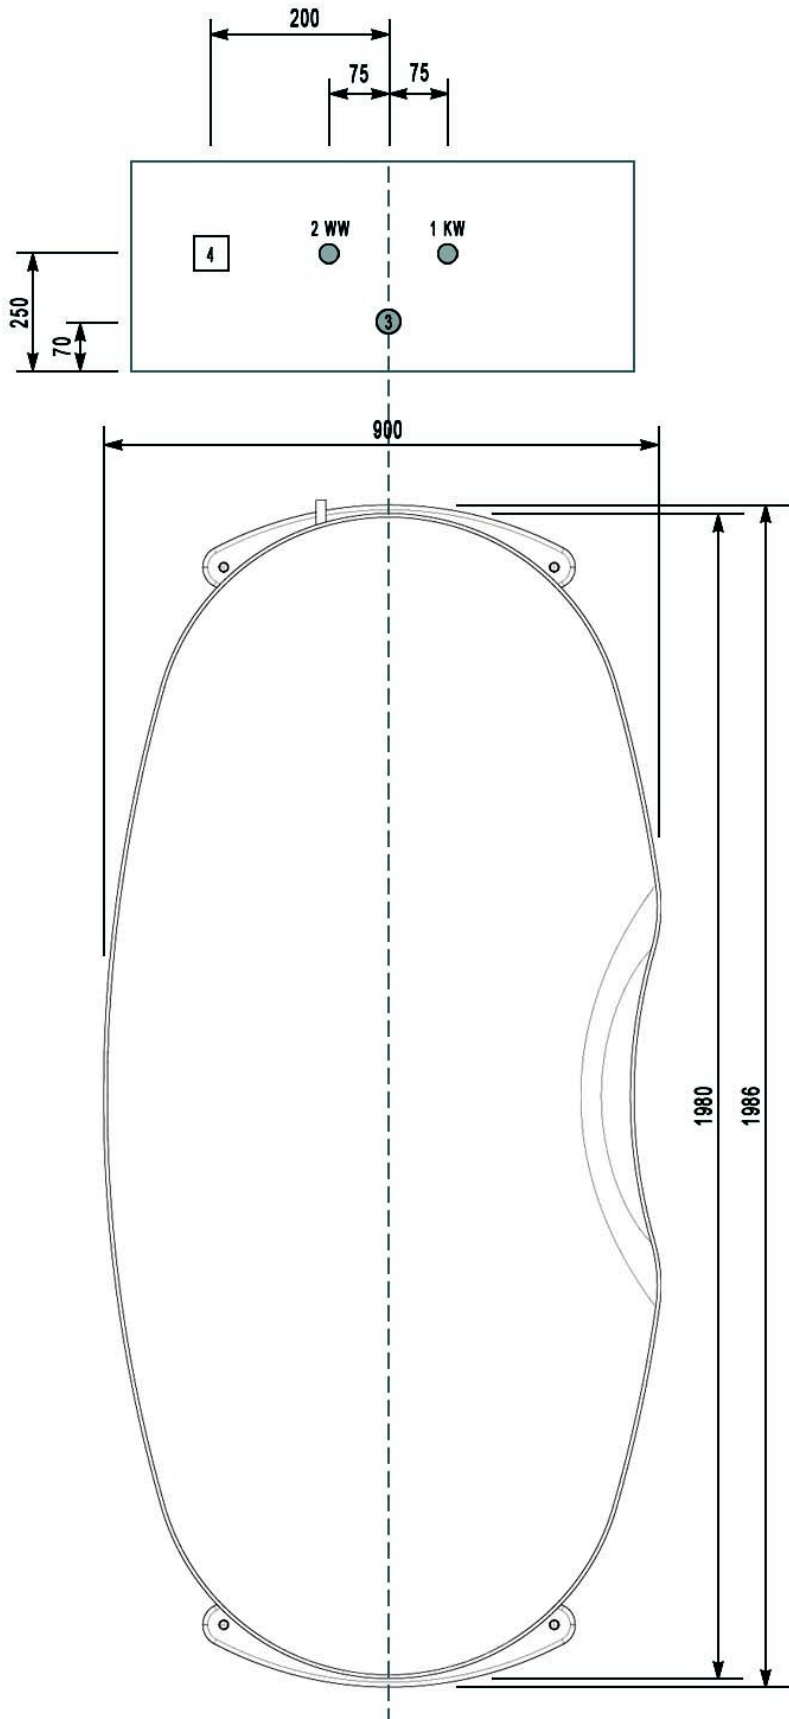

Bauseitige Anschlüsse

1: Kaltwasser 1/2" 3-6 bar (Anschluss durch flexible Druckschläuche)

2: Warmwasser 1/2" 3-6 bar (Anschluss durch flexible Druckschläuche)

3: Wandablauf DN 50

4: Elektroanschluss Geräteanschlussdose

230V 50Hz

Angesichert B 10A Automat

Fehlerstromschutzschalter 30 mA

Eine bauseitige Absperrung der Warm- und Kaltwasserleitungen sowie eine separate Netztrennung der Stromversorgung in den Räumlichkeiten wird empfohlen.

Tel: +49 (0) 080 51 / 74 62

FAX: +49 (0) 080 51 / 97 02 35

E-Mail: info@bad-pflegesysteme.de

Alle Maßangaben in mm