



Hubbadewanne Aurelia

Anschlusszeichnung

Installation Boden

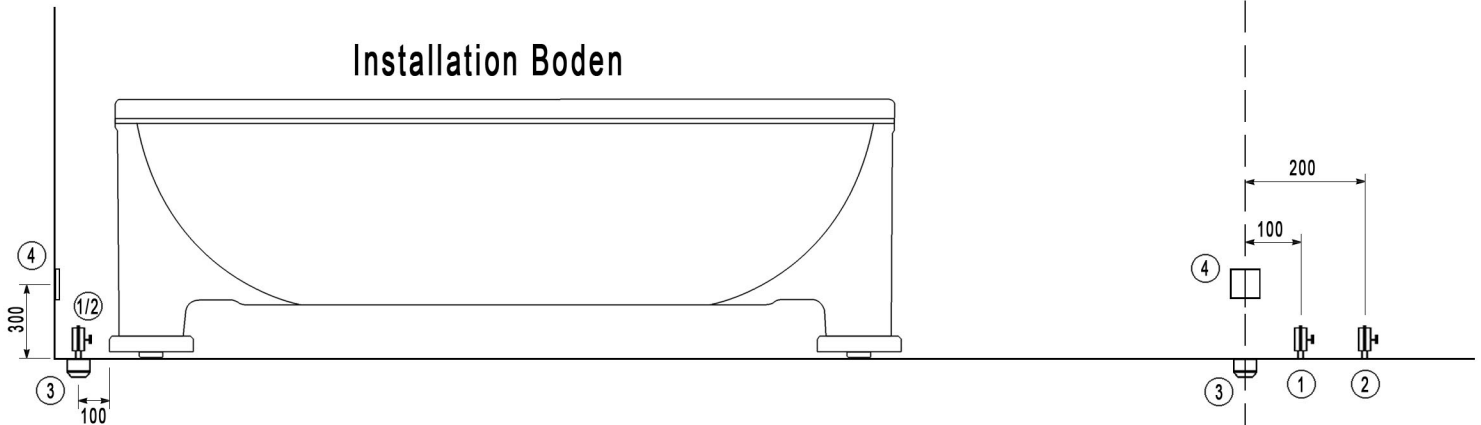

Installation Wand

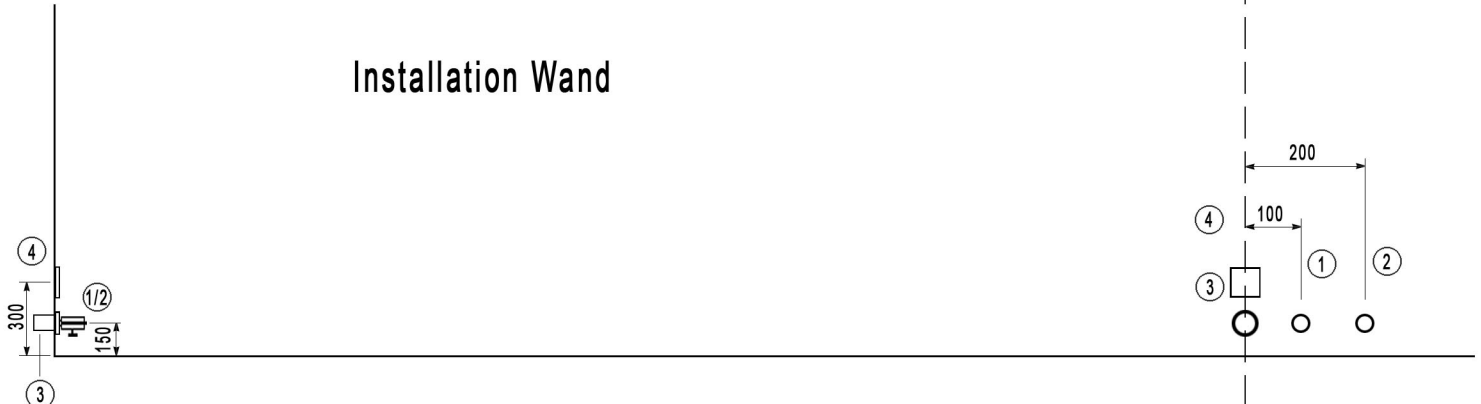

- 1: WW 1/2" 4-6 bar (Anschluss durch flexible Druckschläuche)
- 2: KW 1/2" 4-6 bar (Anschluss durch flexible Druckschläuche)
- 3: Ablauf DIN 50
- 4: Elektroanschluss Festanschluss Unterputz 230V 50Hz
Abgesichert B 10A Automat, Fehlerstromschutzschalter 30 mA
Potentialausgleich

Elektro- und Wasserleitungen müssen Unterputz installiert sein
Bei einer im Raum frei stehenden Wanne erfolgt der Elektro-Anschluss über ein Leerrohr
im Boden zu einer Anschlussdose an der Wand. Bei Bestellung unbedingt angeben!
Eine Absperrung der Warm- und Kaltwasserleitungen
in den Räumlichkeiten ist dringend erforderlich!
Alle Maßangaben in mm